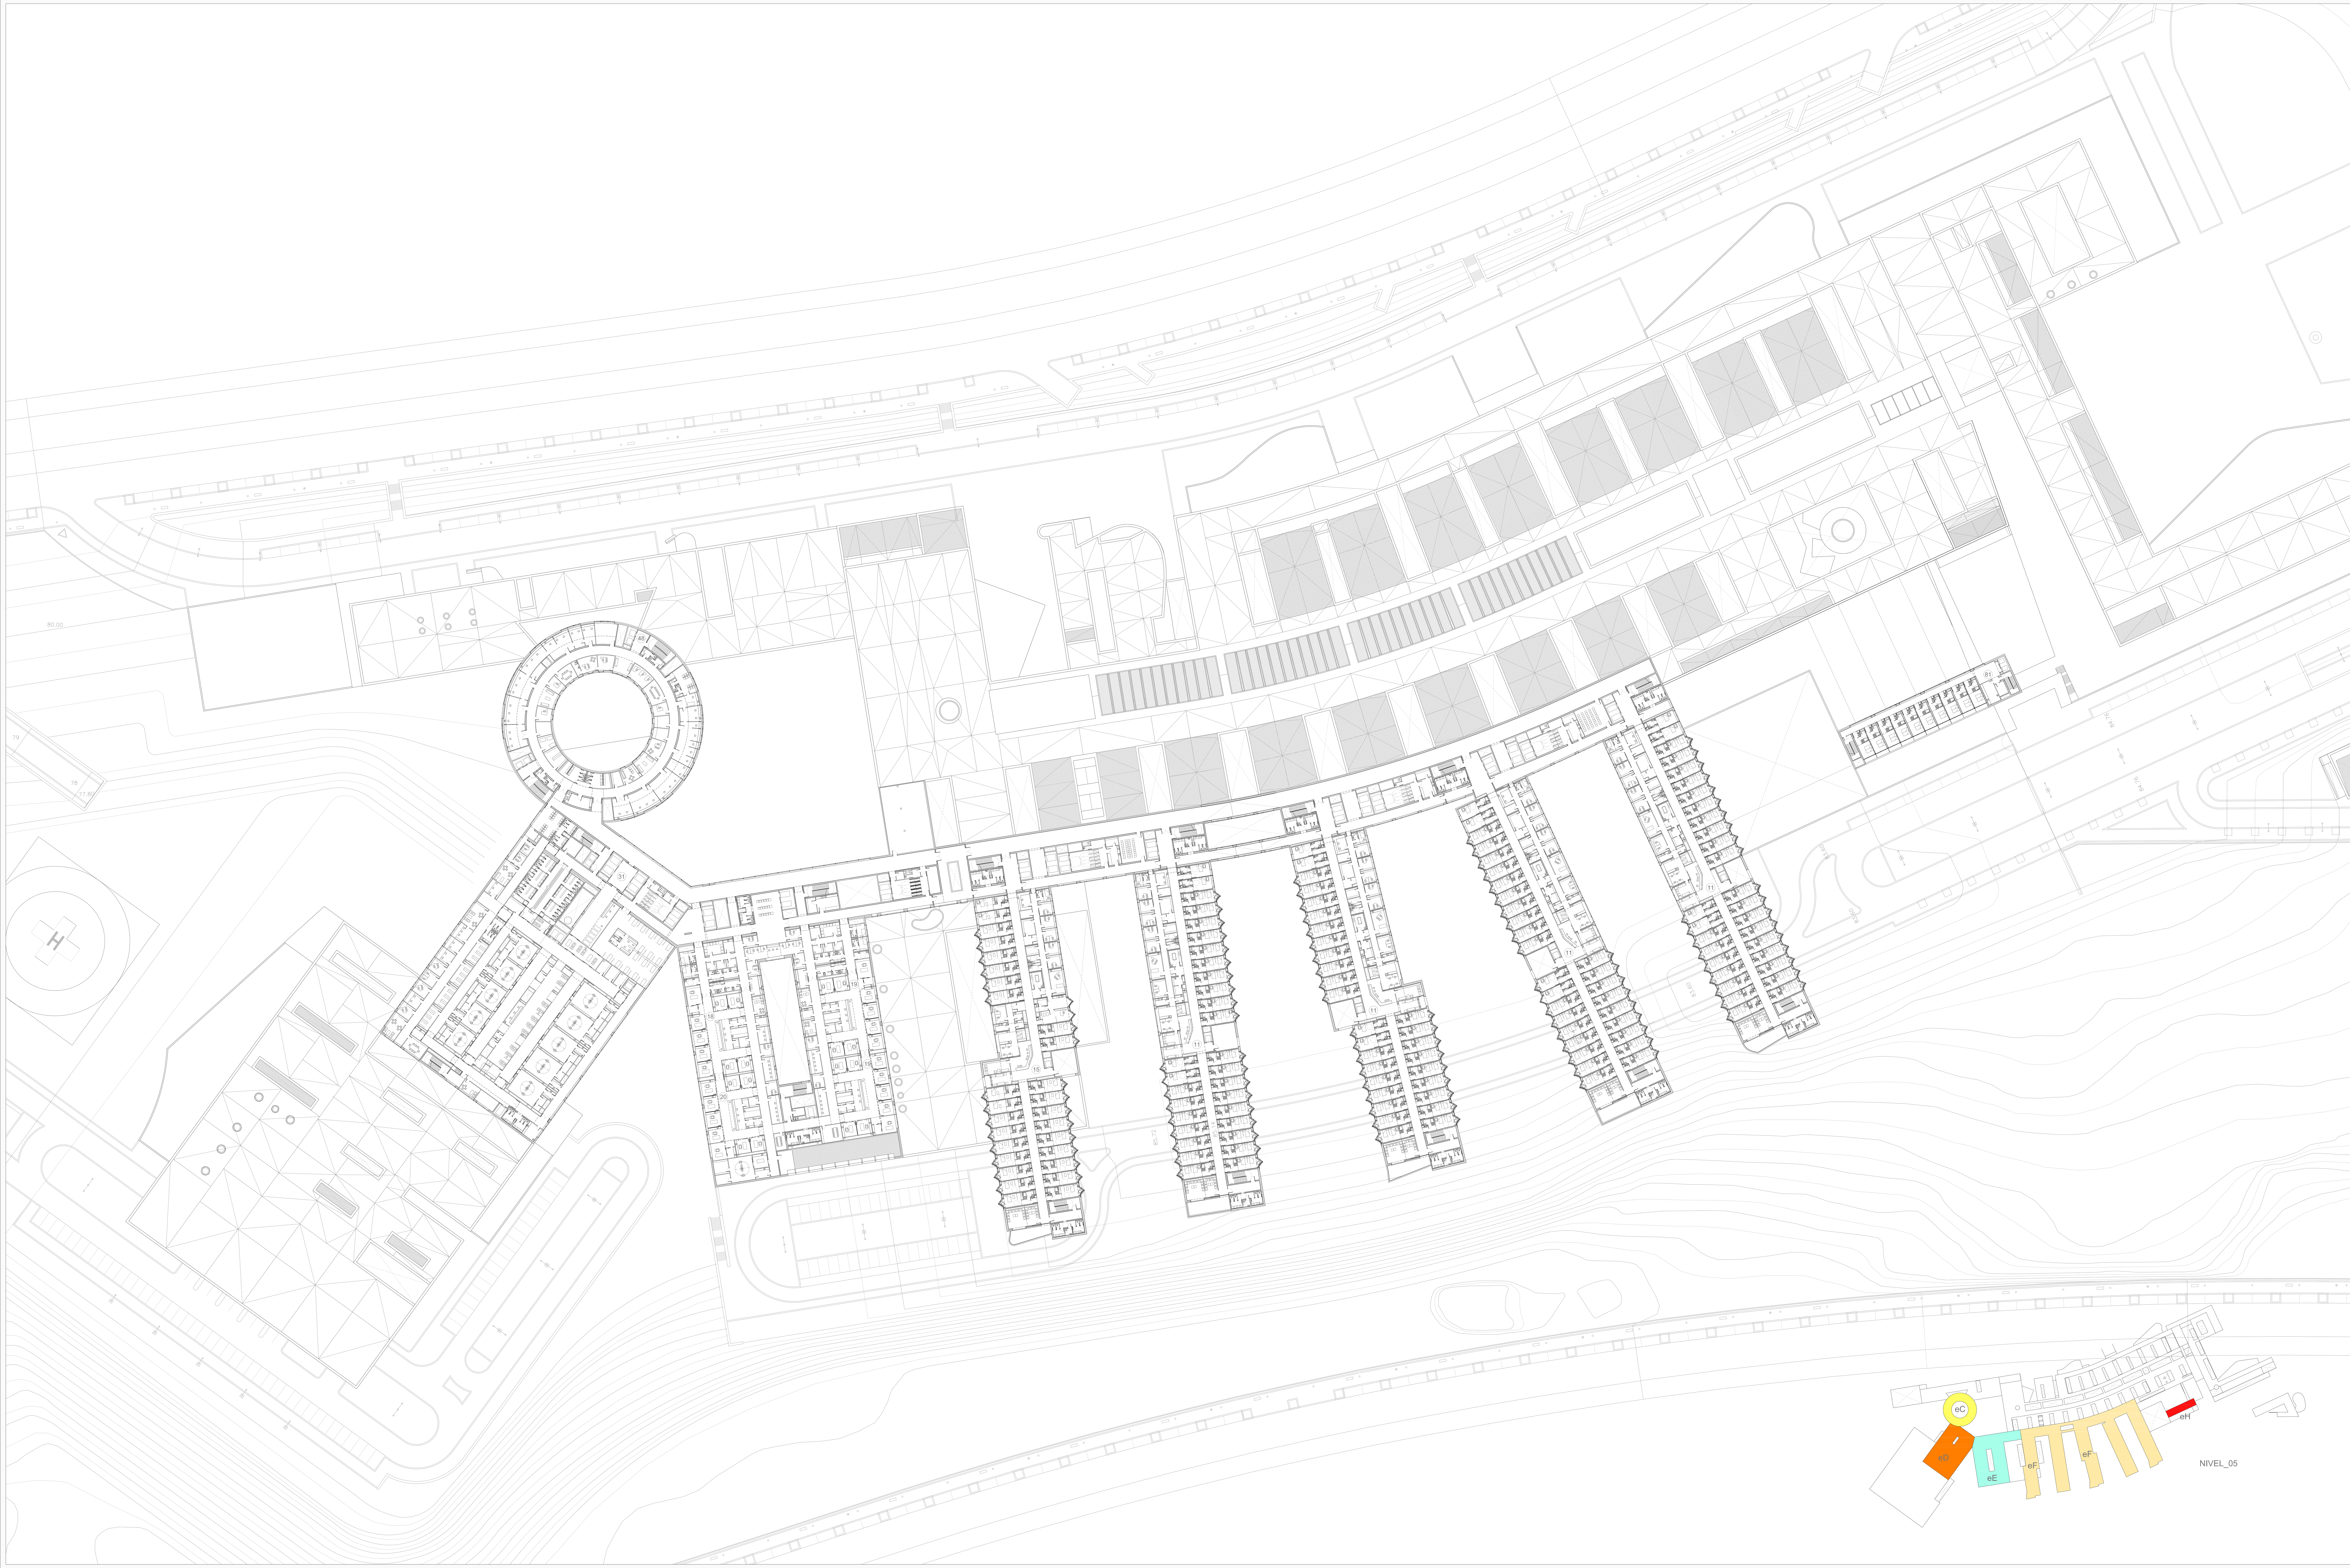


## ÁREA DE SERVICIOS AMBULATORIOS

| nº | unidad funcional | localización | nivel |
|---|---|---|---|
| 01 | Atención en Consultas Externas | eB | 00, 01, 02, 03 |
| 02 | Unidad de Cuidados de Cirugía Mayor Ambulatoria y De Corta Estancia | eE<br>eF | 02<br>02 |
| 03 | Hospitalización a Domicilio | eC | 00 |
| 04 | Unidad de Obtención de Muestras de Laboratorio | eC | 00 |
| 05 | Unidad Médico-Polivalente de Cuidados en Hospitalización de Día | eG | 03 |
| 06 | Unidad de Cuidados de Onco-Hematología en Hospitalización de Día | eG | 02 |
| 07 | Clínica Traumatológica | eE | 00 |

## URGENCIAS Y BLOQUE OBSTÉTRICO

| nº | unidad funcional | localización | nivel |
|---|---|---|---|
| 08 | Urgencias Generales | eD | 01 |
| 09 | Urgencias Pediátricas | eD | 01 |
| 10 | Bloque Obstétrico | eD | 03 |

## ÁREA DE HOSPITALIZACIÓN

### Unidades de Enfermería de Hospitalización polivalente

| nº | unidad funcional | localización | nivel |
|---|---|---|---|
| 11 | Unidad de Enfermería para Hospitalización Polivalente | eF | 03, 04, 05, 06, 07 |

### Unidades de Enfermería de Hospitalización con requerimientos específicos

| nº | unidad funcional | localización | nivel |
|---|---|---|---|
| 12 | Unidad de Enfermería del Módulo de Hospitalización Penitenciaria | eF | 01 |
| 13 | Unidad de Enfermería para Cuidados de Pacientes de Oncohematología, Medicina Nuclear y Radioterapia | eF | 07 |
| 14 | Unidad de Enfermería para Pacientes de Nefrología | eF | 03 |
| 15 | Unidad de Enfermería de Hospitalización para Cuidados de Obstetricia y de Ginecología | eF | 03, 04, 05 |

### Unidades de Cuidados Especiales en Hospitalización de Críticos

| nº | unidad funcional | localización | nivel |
|---|---|---|---|
| 16 | Cuidados Intensivos Polivalentes (Médico-Quirúrgicos) | eE | 04 |
| 17 | Cuidados Neuroquirúrgicos y Politraumatizados | eE | 04 |
| 18 | Reanimación Postquirúrgica de 24 horas | eE | 05 |
| 19 | Cuidados Coronarios, Arritmias y Postoperatorio de Cirugía Cardiaca | eE | 05 |
| 20 | Unidad de Cuidados Intermedios | eE | 05 |

## ÁREA DE SERVICIOS CENTRALES DE DIAGNÓSTICO Y TRATAMIENTO

### Gabinetes de Exploraciones Especiales

| nº | unidad funcional | localización | nivel |
|---|---|---|---|
| 21 | Gabinete de Técnicas Digestivas | eG | 02 |
| 22 | Gabinete de Exploraciones Especiales de Neumología | eG | 02 |
| 23 | Gabinetes de Neurociencias | eG | 01 |
| 24 | Gabinete de Otorrinolaringología | eG | 01 |
| 25 | Gabinete de Oftalmología | eG | 01 |
| 26 | Gabinete Intervensionista de Obstetricia y Ginecología | eG | 03 |
| 27 | Gabinete del Área del Corazón | eG | 02 |
| 28 | Gabinete de Exploraciones Especiales de Urología | eG | 03 |
| 29 | Gabinete de Dermatología | eG | 03 |
| 30 | Gabinete de Alergología | eG | 01 |

### Bloque Quirúrgico

| nº | unidad funcional | localización | nivel |
|---|---|---|---|
| 31 | Bloque Quirúrgico | eD | 04, 05 |
| 32 | Esterilización | eD | 02 |

### Área de Ciencias Oncológicas

| nº | unidad funcional | localización | nivel |
|---|---|---|---|
| 33 | Unidad de Oncología Radioterápica y Radiofísica | eB | -2, 00, 01 |
| 34 | Consultas Externas de Onco-Hematología | eB | 01, 02 |

### Área de Cuidados Psiquiátricos

| nº | unidad funcional | localización | nivel |
|---|---|---|---|
| 35 | Unidad Psiquiátrica de Cuidados en Hospitalización de Día | eB | 00 |
| 36 | Unidad de Enfermería para Cuidados Psiquiátricos en Régimen de Hospitalización Breve de Adultos | eF | 02 |
| 37 | Unidad de Psiquiatría de Interconsulta y Enlace | eG | 02 |
| 38 | Unidad de Enfermería de Hospitalización para Cuidados Psiquiátricos Infanto-Juveniles | eF | 03 |

### Área de Atención Pediátrica y Neonatal

| nº | unidad funcional | localización | nivel |
|---|---|---|---|
| 39 | Unidad Pediátrica de Cuidados en Hospitalización de Día | eG | 03 |
| 40 | Unidad de Enfermería para Hospitalización Pediátrica | eF | 03, 04 |
| 41 | Consultas Externas de Pediatría | eG | 03 |
| 42 | Cuidados Intensivos Neonatales | eE | 03 |
| 43 | Cuidados Intermedios Neonatales | eE | 03 |
| 44 | Cuidados Mínimos Neonatales | eE | 03 |
| 45 | Cuidados Intensivos e Intermedios Pediátricos | eE | 03 |

### Área de Diagnóstico por Imagen

| nº | unidad funcional | localización | nivel |
|---|---|---|---|
| 46 | Área de Diagnóstico por Imagen | eE | 00, 01 |
| 47 | Área de Medicina Nuclear | eE | 00 |

### Área de Laboratorios y Banco de Sangre

| nº | unidad funcional | localización | nivel |
|---|---|---|---|
| 48 | Anatomía patológica | eC | -2, 05 |
| 49 | Banco de Sangre | eC | 00 |
| 50 | Laboratorio de Urgencias | eC | 01 |
| 51 | Laboratorio de Genética | eC | 03 |
| 52 | Laboratorio de Hematología Analítica | eC | 01 |
| 53 | Laboratorio de Microbiología | eC | 04 |
| 54 | Laboratorio de Bioquímica | eC | 02 |
| 55 | Farmacología Clínica e Inmunología | eC | 06 |

### Otras Áreas de Diagnóstico y Tratamiento

| nº | unidad funcional | localización | nivel |
|---|---|---|---|
| 56 | Rehabilitación | eB | 00 |
| 57 | Unidad de Farmacia Hospitalaria | eG | -2, 00 |
| 58 | Unidad de Diálisis | eB | 00 |
| 59 | Salud Laboral y Prevención de Riesgos Laborales | eG | 03 |
| 60 | Medicina Preventiva | eG | 03 |
| 61 | Unidad del Dolor | eG | 01 |
| 62 | Clínica Preoperatoria | eG | 01 |
| 63 | Unidad Metabólica | eG | 02 |

## BIBLIOTECA, DOCENCIA, INVESTIGACIÓN Y CALIDAD

| nº | unidad funcional | localización | nivel |
|---|---|---|---|
| 64 | Salón de Actos | eG | 00 |
| 65 | Biblioteca de Ciencias de la Salud | eG | 02 |
| 66 | Unidad de Docencia | eG | 02 |
| 67 | Unidad de Calidad | eG | 03 |
| 68 | Unidad de Investigación (Área de Laboratorios y Administrativa) | eG | 01 |
| 69 | Cirugía Experimental y Animalario | eG | -2 |

## ÁREA DE ATENCIÓN AL CIUDADANO

| nº | unidad funcional | localización | nivel |
|---|---|---|---|
| 70 | Información General de Gabinetes de Exploración, Area Pediátrica, Hospitalización Convencional, Consultas Externas y Hospitales de Día | eB<br>eG | 00<br>00 |
| 71 | Locales Comerciales | eG | 00 |
| 72 | Biblioteca de Pacientes y Sala de Ordenadores | eF | 00, 01 |
| 73 | Servicio de Culto Multiconfesional | eG | 00 |
| 74 | Área de Duelos | eC | 00 |
| 75 | Familiares de Donantes de Organos | eF | 02 |
| 76 | Área de Asociaciones y Voluntariado | eG | 00 |
| 77 | Unidad de Atención al Paciente | eG | 00 |
| 78 | Unidad de Trabajo Social | eG | 00 |
| 79 | Servicio de Restauración para Acompañantes / Visitantes | eG | -2, 00 |
| 80 | Parking Público | eB | -3, -2, -1 |
| 81 | Hotel de Pacientes | eH | 01, 02, 03, 04, 05, 06 |

## UNIDADES AUXILIARES Y DE SOPORTE GENERAL

| nº | unidad funcional | localización | nivel |
|---|---|---|---|
| 82 | Unidad de Dirección | eA | 01 |
| 83 | Unidad de Administración y Gestión | eA | 01, 02 |
| 84 | Gabinete de Comunicación y Relaciones Públicas | eG | 00 |
| 85 | Servicio de Admisión, Archivo y Documentación Clínica | eG | -2, 00 |
| 86 | Asesoría Jurídica | eA | 01 |
| 87 | Organizaciones Sindicales | eG | 00 |
| 88 | Bolsa de Trabajo | eA | 00 |

## SERVICIOS GENERALES

| nº | unidad funcional | localización | nivel |
|---|---|---|---|
| 89 | Servicio de Restauración para Personal Sanitario | eG | -2, 01 |
| 90 | Residencia de Facultativos | eC | 07 |
| 91 | Parking de Personal | eA<br>eD<br>eF | -2, -1<br>-2, -1, 00<br>-2, -1, 00 |
| 92 | Guardería | eI | 02 |

## AREA DE SOPORTE LOGISTICO

| nº | unidad funcional | localización | nivel |
|---|---|---|---|
| 93 | Servicio de Ingeniería y Equipo Técnico de Mantenimiento | eA<br>eG | 03<br>-2, -1 |
| 94 | Servicio de Informática | eA<br>eF | 00, 01, 02<br>02 |
| 95 | Unidad de Logística y Aprovisionamiento | eA<br>eG | 00<br>-2 |
| 96 | Unidad de Hostelería | eA<br>eJ | 00<br>-1 |
| 97 | Servicio de Seguridad y Comunicaciones | eA | 00 |
| 98 | Servicio de Cartería y Registro | eA | 00 |
| 99 | Unidad de Imagen, Fotografía y Reprografía | eA | 00 |
| 100 | Unidad de Lavandería y Lencería | eJ | -3 |
| 101 | Limpieza y Residuos | eJ | -1 |

| DESIGNACION | ESCALAS | FECHA | REF. | ARCHIVO | PLANO |
|---|---|---|---|---|---|
| PLANTA GENERAL - NIVEL 05 | 1:500<br>1:3000 | 2005<br>ENERO | 03-21-PE | -<br>- | PE_A1__gP_09 |

LA PROPIEDAD

LOS ARQUITECTOS
Alvaro Siza Vieira
Antonio Sánchez-Horneros

sescam
Servicio de Salud de Castilla-La Mancha

PROYECTO DE EJECUCIÓN
NUEVO HOSPITAL GENERAL DE TOLEDO

PROINTEC
TIASH