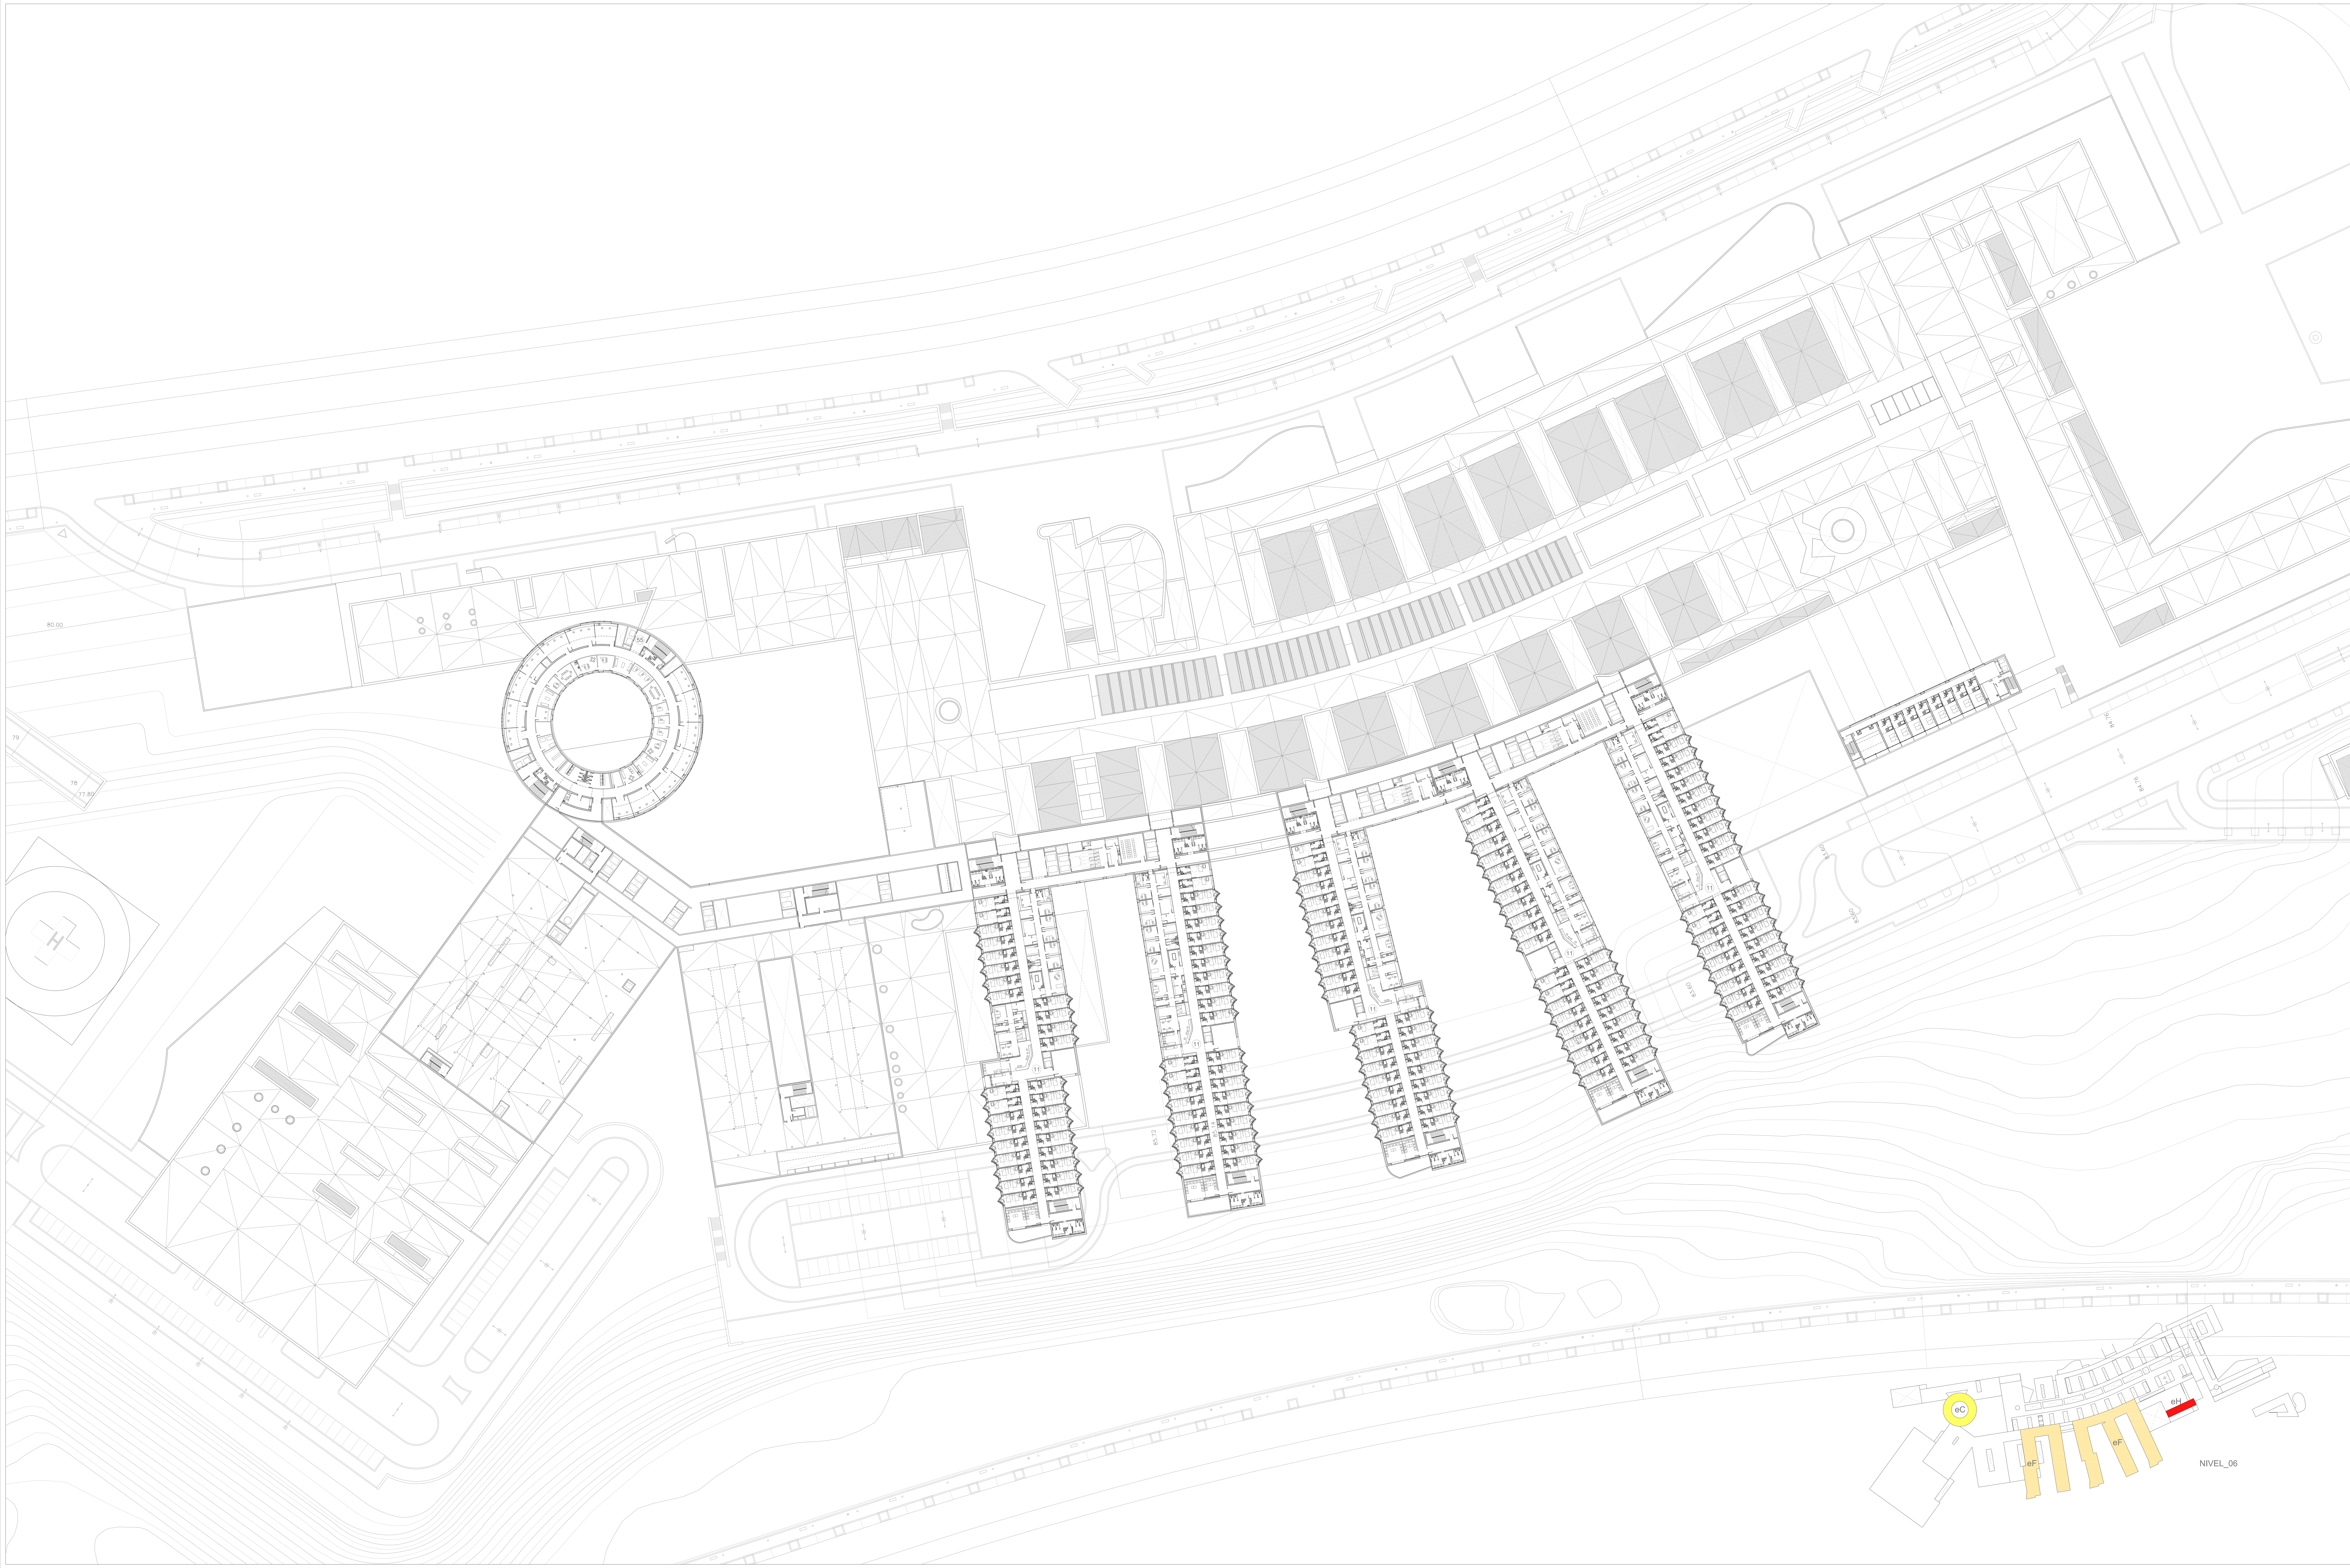

ÁREA DE SERVICIOS AMBULATORIOS

nº	unidad funcional	localización	nivel
01	Atención en Consultas Externas	eB	00, 01, 02, 03
02	Unidad de Cuidados de Cirugía Mayor Ambulatoria y De Corta Estancia	eE eF	02 02
03	Hospitalización a Domicilio	eC	00
04	Unidad de Obtención de Muestras de Laboratorio	eC	00
05	Unidad Médico-Polivalente de Cuidados en Hospitalización de Día	eG	03
06	Unidad de Cuidados de Onco-Hematología en Hospitalización de Día	eG	02
07	Clínica Traumatológica	eE	00

URGENCIAS Y BLOQUE OBSTÉTRICO

nº	unidad funcional	localización	nivel
08	Urgencias Generales	eD	01
09	Urgencias Pediátricas	eD	01
10	Bloque Obstétrico	eD	03

ÁREA DE HOSPITALIZACIÓN

Unidades de Enfermería de Hospitalización polivalente

nº	unidad funcional	localización	nivel
11	Unidad de Enfermería para Hospitalización Polivalente	eF	03, 04, 05, 06, 07

Unidades de Enfermería de Hospitalización con requerimientos específicos

nº	unidad funcional	localización	nivel
12	Unidad de Enfermería del Módulo de Hospitalización Penitenciaria	eF	01
13	Unidad de Enfermería para Cuidados de Pacientes de Oncohematología, Medicina Nuclear y Radioterapia	eF	07
14	Unidad de Enfermería para Pacientes de Nefrología	eF	03
15	Unidad de Enfermería de Hospitalización para Cuidados de Obstetricia y de Ginecología	eF	03, 04, 05

Unidades de Cuidados Especiales en Hospitalización de Críticos

nº	unidad funcional	localización	nivel
16	Cuidados Intensivos Polivalentes (Médico-Quirúrgicos)	eE	04
17	Cuidados Neuroquirúrgicos y Politraumatizados	eE	04
18	Reanimación Postquirúrgica de 24 horas	eE	05
19	Cuidados Coronarios, Arritmias y Postoperatorio de Cirugía Cardiaca	eE	05
20	Unidad de Cuidados Intermedios	eE	05

ÁREA DE SERVICIOS CENTRALES DE DIAGNÓSTICO Y TRATAMIENTO

Gabinetes de Exploraciones Especiales

nº	unidad funcional	localización	nivel
21	Gabinete de Técnicas Digestivas	eG	02
22	Gabinete de Exploraciones Especiales de Neumología	eG	02
23	Gabinetes de Neurociencias	eG	01
24	Gabinete de Otorrinolaringología	eG	01
25	Gabinete de Oftalmología	eG	01
26	Gabinete Intervensionista de Obstetricia y Ginecología	eG	03
27	Gabinete del Área del Corazón	eG	02
28	Gabinete de Exploraciones Especiales de Urología	eG	03
29	Gabinete de Dermatología	eG	03
30	Gabinete de Alergología	eG	01

Bloque Quirúrgico

nº	unidad funcional	localización	nivel
31	Bloque Quirúrgico	eD	04, 05
32	Esterilización	eD	02

Área de Ciencias Oncológicas

nº	unidad funcional	localización	nivel
33	Unidad de Oncología Radioterápica y Radiofísica	eB	-2, 00, 01
34	Consultas Externas de Onco-Hematología	eB	01, 02

Área de Cuidados Psiquiátricos

nº	unidad funcional	localización	nivel
35	Unidad Psiquiátrica de Cuidados en Hospitalización de Día	eB	00
36	Unidad de Enfermería para Cuidados Psiquiátricos en Régimen de Hospitalización Breve de Adultos	eF	02
37	Unidad de Psiquiatría de Interconsulta y Enlace	eG	02
38	Unidad de Enfermería de Hospitalización para Cuidados Psiquiátricos Infanto-Juveniles	eF	03

Área de Atención Pediátrica y Neonatal

nº	unidad funcional	localización	nivel
39	Unidad Pediátrica de Cuidados en Hospitalización de Día	eG	03
40	Unidad de Enfermería para Hospitalización Pediátrica	eF	03, 04
41	Consultas Externas de Pediatría	eG	03
42	Cuidados Intensivos Neonatales	eE	03
43	Cuidados Intermedios Neonatales	eE	03
44	Cuidados Mínimos Neonatales	eE	03
45	Cuidados Intensivos e Intermedios Pediátricos	eE	03

Área de Diagnóstico por Imagen

nº	unidad funcional	localización	nivel
46	Área de Diagnóstico por Imagen	eE	00, 01
47	Área de Medicina Nuclear	eE	00

Área de Laboratorios y Banco de Sangre

nº	unidad funcional	localización	nivel
48	Anatomía patológica	eC	-2, 05
49	Banco de Sangre	eC	00
50	Laboratorio de Urgencias	eC	01
51	Laboratorio de Genética	eC	03
52	Laboratorio de Hematología Analítica	eC	01
53	Laboratorio de Microbiología	eC	04
54	Laboratorio de Bioquímica	eC	02
55	Farmacología Clínica e Inmunología	eC	06

Otras Áreas de Diagnóstico y Tratamiento

nº	unidad funcional	localización	nivel
56	Rehabilitación	eB	00
57	Unidad de Farmacia Hospitalaria	eG	-2, 00
58	Unidad de Diálisis	eB	00
59	Salud Laboral y Prevención de Riesgos Laborales	eG	03
60	Medicina Preventiva	eG	03
61	Unidad del Dolor	eG	01
62	Clínica Preoperatoria	eG	01
63	Unidad Metabólica	eG	02

BIBLIOTECA, DOCENCIA, INVESTIGACIÓN Y CALIDAD

nº	unidad funcional	localización	nivel
64	Salón de Actos	eG	00
65	Biblioteca de Ciencias de la Salud	eG	02
66	Unidad de Docencia	eG	02
67	Unidad de Calidad	eG	03
68	Unidad de Investigación (Área de Laboratorios y Administrativa)	eG	01
69	Cirugía Experimental y Animalario	eG	-2

ÁREA DE ATENCIÓN AL CIUDADANO

nº	unidad funcional	localización	nivel
70	Información General de Gabinetes de Exploración, Area Pediátrica, Hospitalización Convencional, Consultas Externas y Hospitales de Día	eB eG	00 00
71	Locales Comerciales	eG	00
72	Biblioteca de Pacientes y Sala de Ordenadores	eF	00, 01
73	Servicio de Culto Multiconfesional	eG	00
74	Área de Duelos	eC	00
75	Familiares de Donantes de Organos	eF	02
76	Área de Asociaciones y Voluntariado	eG	00
77	Unidad de Atención al Paciente	eG	00
78	Unidad de Trabajo Social	eG	00
79	Servicio de Restauración para Acompañantes / Visitantes	eG	-2, 00
80	Parking Público	eB	-3, -2, -1
81	Hotel de Pacientes	eH	01, 02, 03, 04, 05, 06

UNIDADES AUXILIARES Y DE SOPORTE GENERAL

nº	unidad funcional	localización	nivel
82	Unidad de Dirección	eA	01
83	Unidad de Administración y Gestión	eA	01, 02
84	Gabinete de Comunicación y Relaciones Públicas	eG	00
85	Servicio de Admisión, Archivo y Documentación Clínica	eG	-2, 00
86	Asesoría Jurídica	eA	01
87	Organizaciones Sindicales	eG	00
88	Bolsa de Trabajo	eA	00

SERVICIOS GENERALES

nº	unidad funcional	localización	nivel
89	Servicio de Restauración para Personal Sanitario	eG	-2, 01
90	Residencia de Facultativos	eC	07
91	Parking de Personal	eA eD eF	-2, -1 -2, -1, 00 -2, -1, 00
92	Guardería	eI	02

AREA DE SOPORTE LOGISTICO

nº	unidad funcional	localización	nivel
93	Servicio de Ingeniería y Equipo Técnico de Mantenimiento	eA eG	03 -2, -1
94	Servicio de Informática	eA eF	00, 01, 02 02
95	Unidad de Logística y Aprovisionamiento	eA eG	00 -2
96	Unidad de Hostelería	eA eJ	00 -1
97	Servicio de Seguridad y Comunicaciones	eA	00
98	Servicio de Cartería y Registro	eA	00
99	Unidad de Imagen, Fotografía y Reprografía	eA	00
100	Unidad de Lavandería y Lencería	eJ	-3
101	Limpieza y Residuos	eJ	-1

DESIGNACION	ESCALAS	FECHA	REF.	ARCHIVO	PLANO
PLANTA GENERAL - NIVEL 06	1:500 1:3000	2005 ENERO	03-21-PE	- - -	PE_A1_gP_10

LA PROPIEDAD

LOS ARQUITECTOS

Alvaro Siza Vieira

Antonio Sánchez-Horneros

sescam

Servicio de Salud de Castilla-La Mancha

PROYECTO DE EJECUCIÓN

NUEVO HOSPITAL GENERAL DE TOLEDO

PROINTEC

TASH