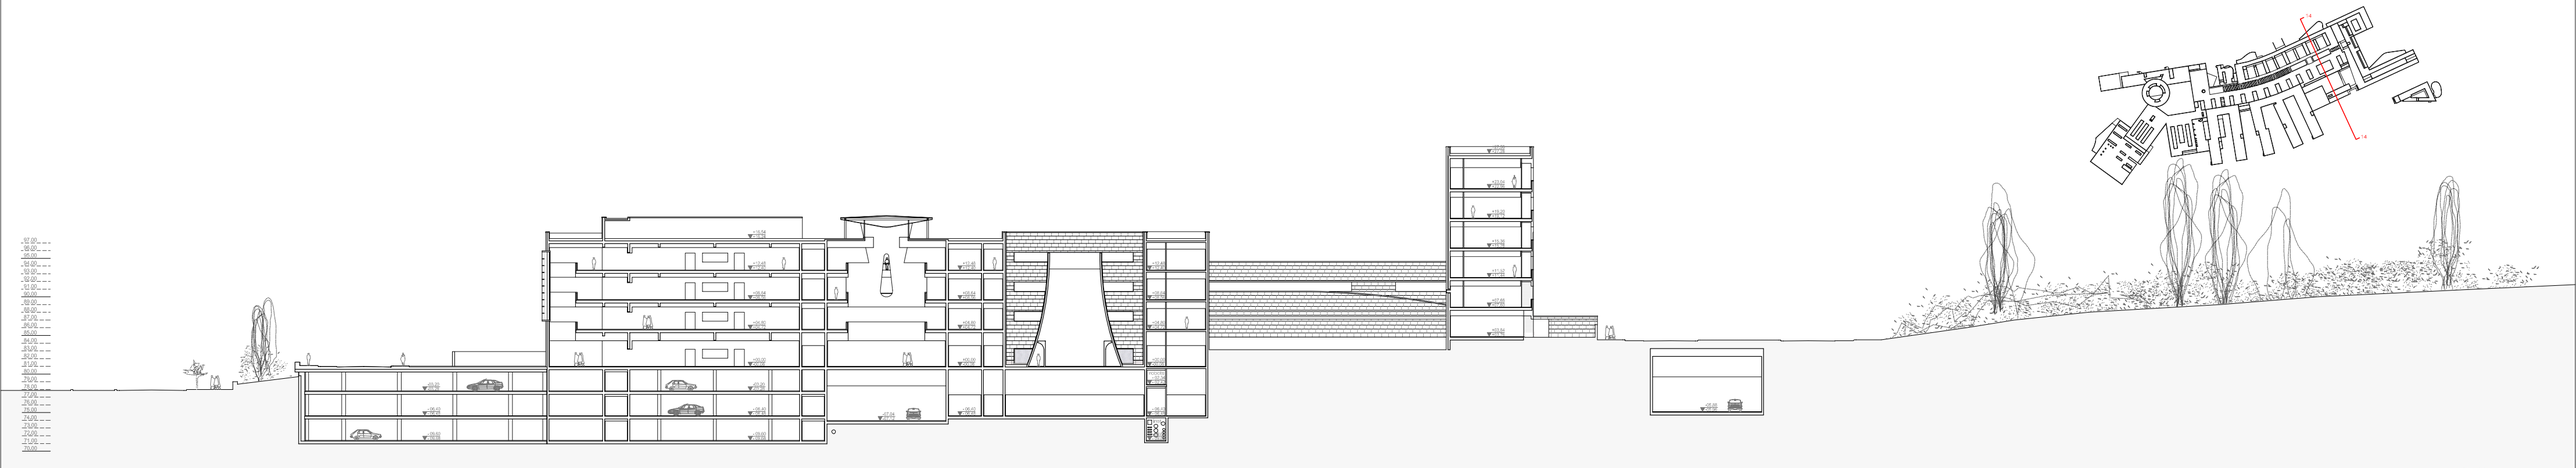

sección_14